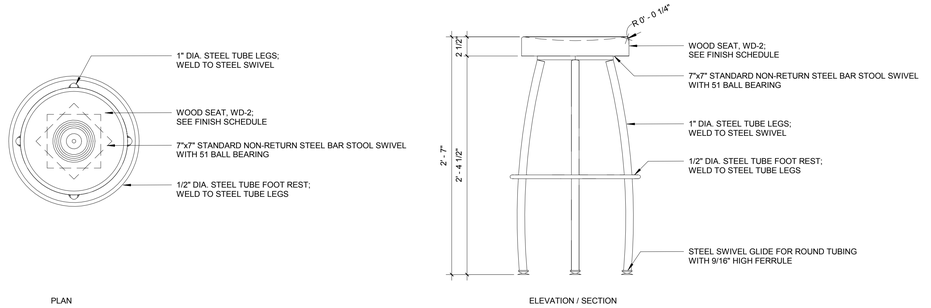

PLAN

ELEVATION / SECTION

BAR STOOL F.12 — 1 1/2" = 1'-0"

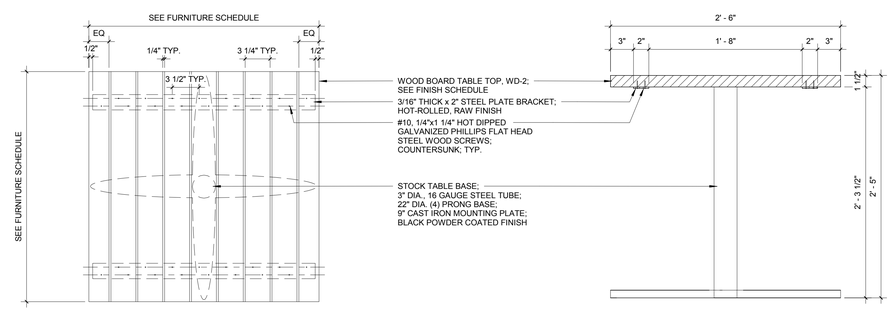

PLAN

ELEVATION / SECTION

TABLE F.04, F.05 — 1 1/2" = 1'-0"

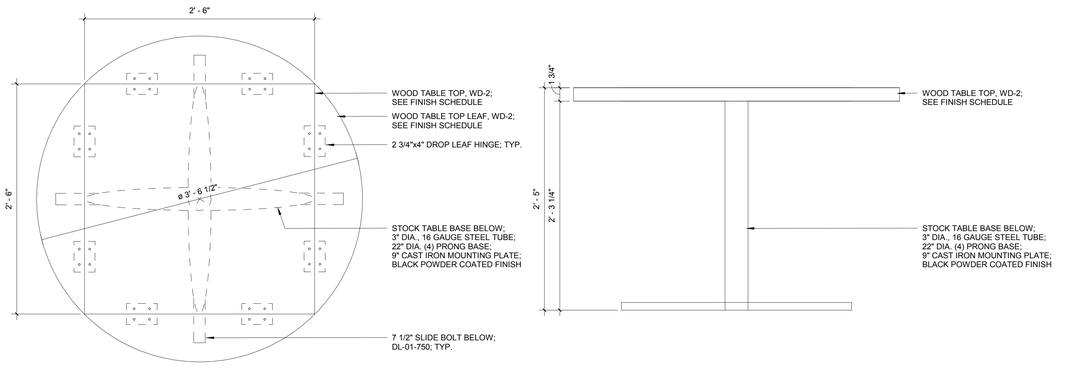

PLAN

ELEVATION / SECTION

TABLE F.03 — 1 1/2" = 1'-0"

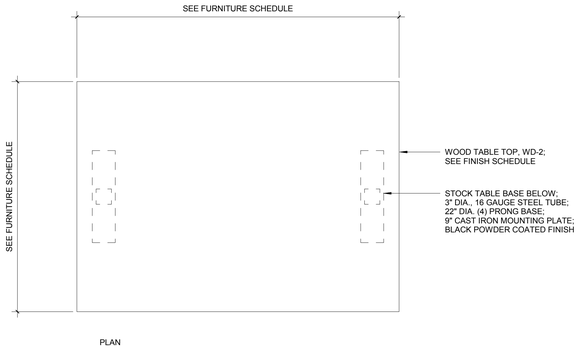

PLAN

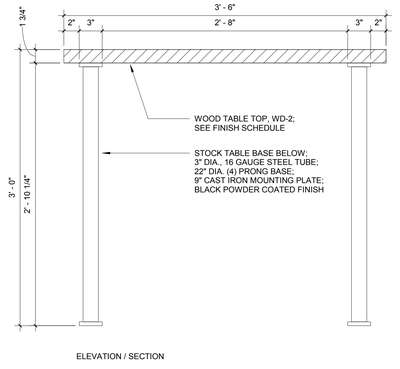

ELEVATION / SECTION

TABLE F.06, F.07 — 1 1/2" = 1'-0"

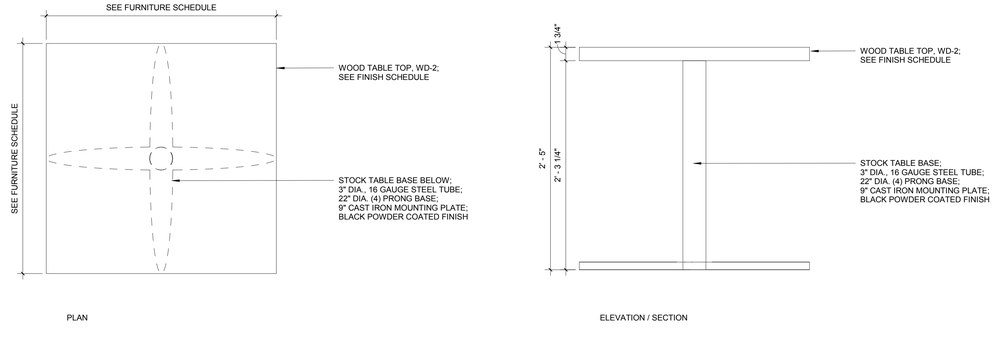

PLAN

ELEVATION / SECTION

TABLE F.01 — 1 1/2" = 1'-0"

ASD | SKY

55 Ivan Allen Jr. Blvd.
Suite 100
Atlanta, GA 30308
T 404.688.3318
F 404.688.2255
www.asdsky.com

barcelona

BARCELONA | RALEIGH

THE DILLON

WEST MARTIN STREET
RALEIGH, NC 27603

This drawing is the property of Associated Space Design, Inc. and is not to be reproduced or copied in whole or part. It is not to be used on any other project and is to be returned upon request. Scales as stated herein are for reference only as normal reproduction processes may alter the accuracy of original drawings.
Associated Space Design, Inc. 2018

NO: DATE: REMARKS:

REVISIONS:

DRAWING TITLE:
FURNITURE DETAILS

PROJECT NO.:	ISSUE DATE:
11255.00	04.06.2018
DRAWN BY: GM	CHECKED BY: AT

SHEET NUMBER:
A8.20

4/9/2018 4:51:55 PM