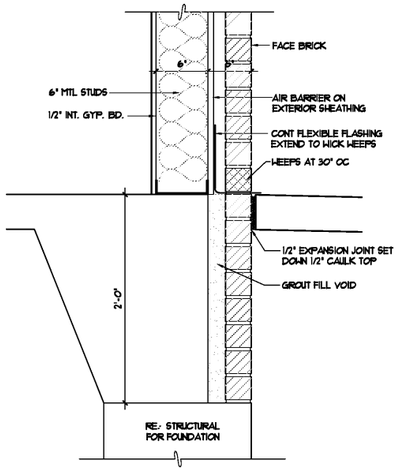

A FOUNDATION DETAIL
SCALE: 1 1/2" = 1'-0"

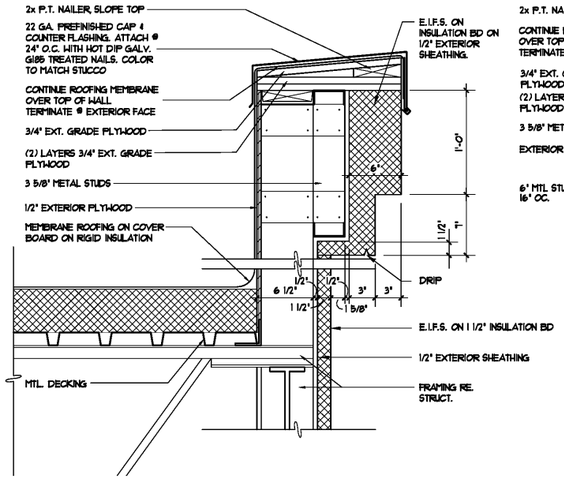

B PARAPET DETAIL
SCALE: 1 1/2" = 1'-0"

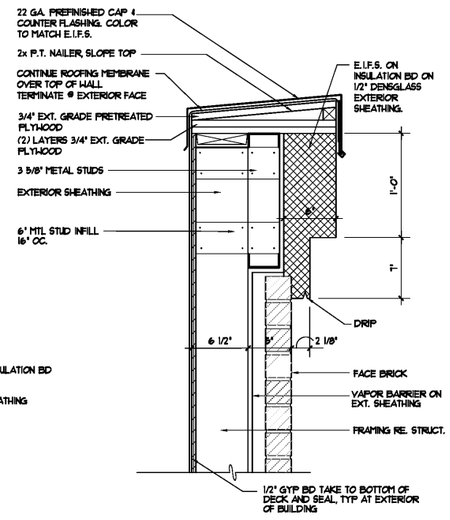

C PARAPET DETAIL
SCALE: 1 1/2" = 1'-0"

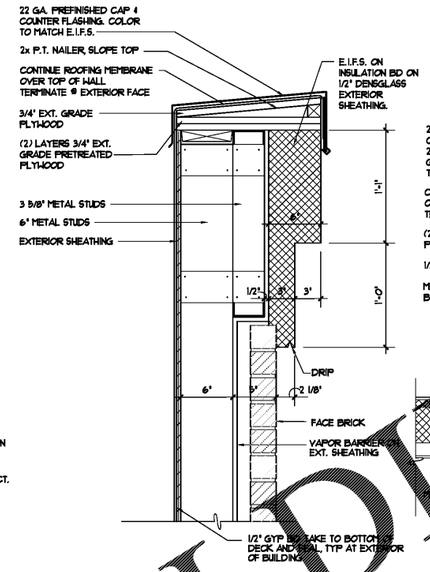

D PARAPET DETAIL
SCALE: 1 1/2" = 1'-0"

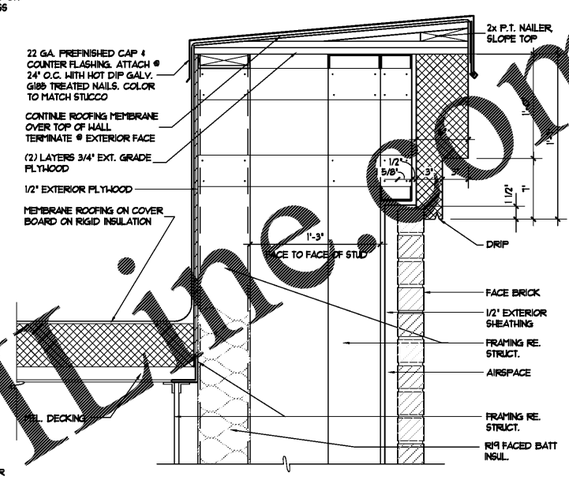

J PARAPET DETAIL
SCALE: 1 1/2" = 1'-0"

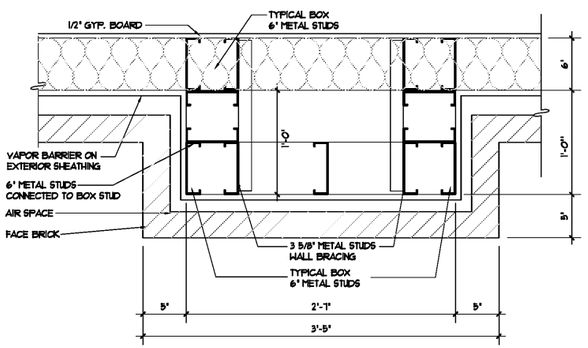

E PILASTER DETAIL
SCALE: 1 1/2" = 1'-0"

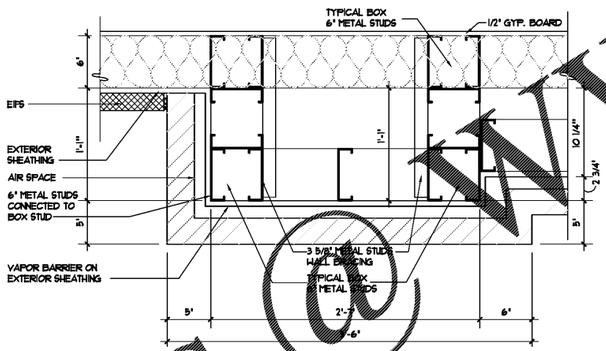

F PILASTER DETAIL
SCALE: 1 1/2" = 1'-0"

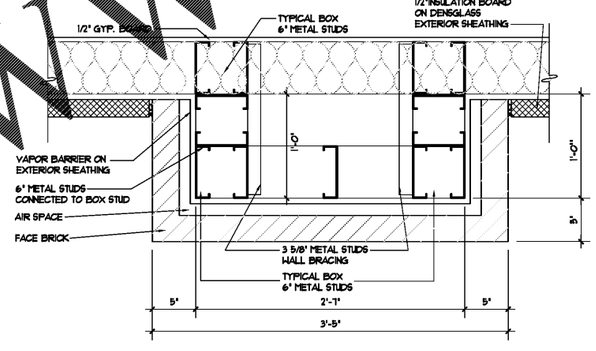

G PILASTER DETAIL
SCALE: 1 1/2" = 1'-0"

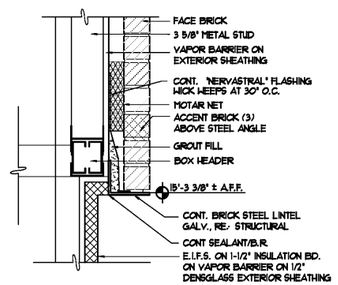

H LINTEL DETAIL
SCALE: 1 1/2" = 1'-0"

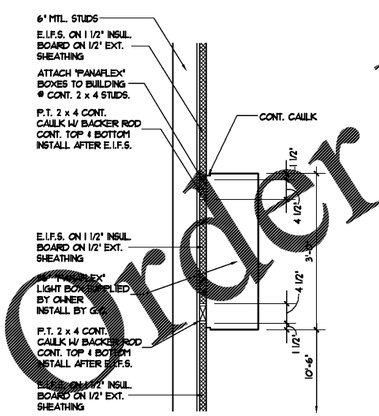

K LIGHT BOX DETAIL
SCALE: 3/4" = 1'-0"

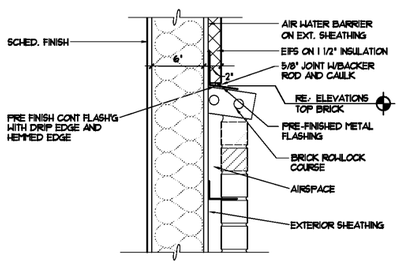

L LINTEL DETAIL
SCALE: 1 1/2" = 1'-0"

M NOT USED

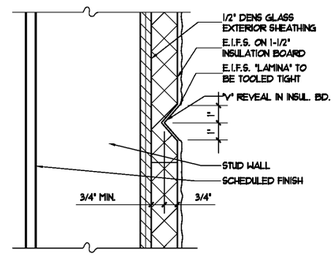

N "V" GROOVE DETAIL
SCALE: 3" = 1'-0"

Order Plans @ WWW.BDLine.com

Pascal Aughtry & Associates, PC
405.463.3494
Fax 405.463.3493
937 East Britton Road
Oklahoma City, OK 73114
pascalarch.com

STATE OF GEORGIA ★ PASCAL A. AUGHTRY ★ 025010 ★ CERTIFICATE NUMBER ★ REGISTERED ARCHITECT
05-22-18

A NEW TRAVEL STOP
STORE No. 735
CALHOUN, GA

Love's Travel Stops

Revisions:	
No.	Date

Project No.: LVS18735
Date: 05-22-18
Sheet No.:
A-27.1
OF: 36