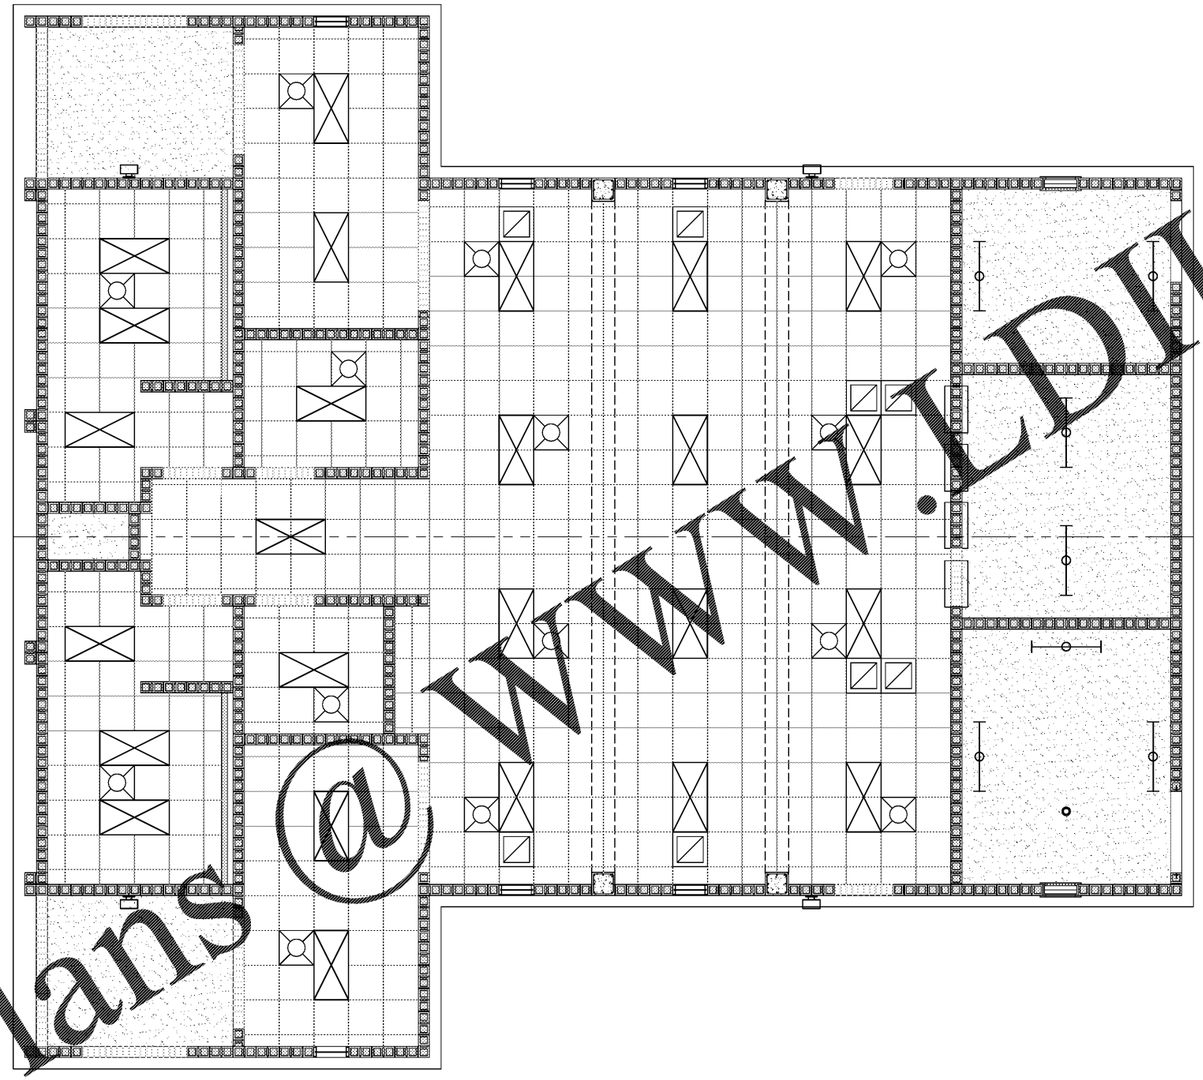

REFLECTED
CEILING PLAN
SCALE: 1/4" = 1'-0"

Order Plans @ WWW.LDLine.com

REFLECTIVE CEILING PLAN

1/4" = 1'-0"

HOWARD P. WHITE Architect AIA
4131 HILLSBORO DR.
TUSCALOOSA, ALABAMA 35404
205-799-1289
email: hpwo@att.net

SEAL:

STATE of ALABAMA
Howard P. White
1258
Tuscaloosa, AL
REGISTERED ARCHITECT

JEFFERSON COUNTY

FULTONDALE STORM SHELTER
FULTONDALE, ALABAMA

NO.	DATE	DESCRIPTION REVISION
1	2-5-18	

DRAWN : GLS
CHECKED : GLS
DATE : 1-19-17
JOB NO : 15-211
SHEET : A7

File Name n:\jobs\2015\15-211\15-211 Safe Room.dwg