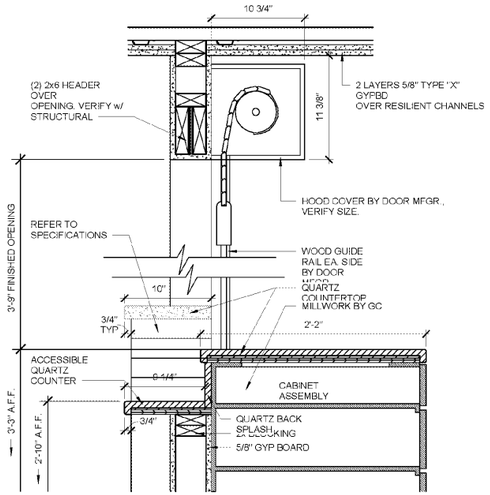

15 OVERHEAD DOOR SECTION
1 1/2" = 1'-0"

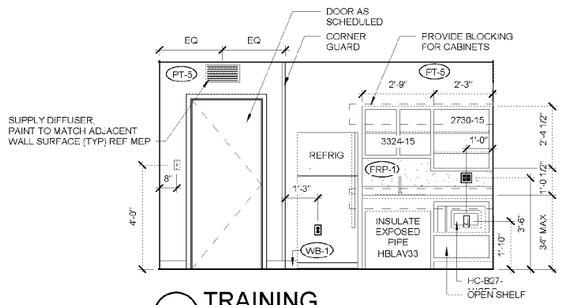

14 TRAINING
3/8" = 1'-0"

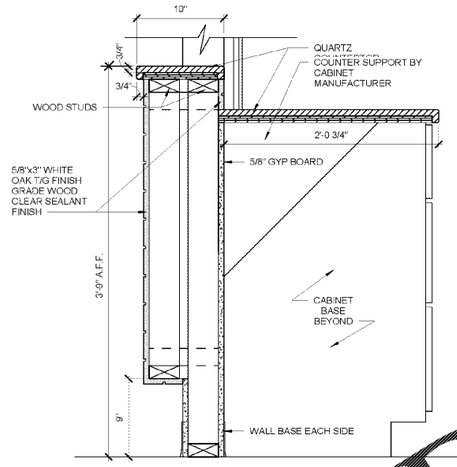

13 REGISTRATION - SECTION
1 1/2" = 1'-0"

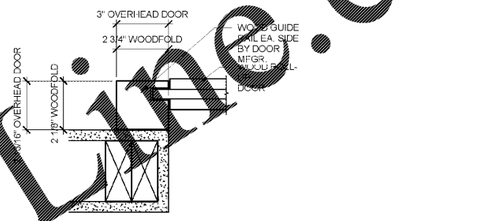

12 OVERHEAD DOOR JAMB
3" = 1'-0"

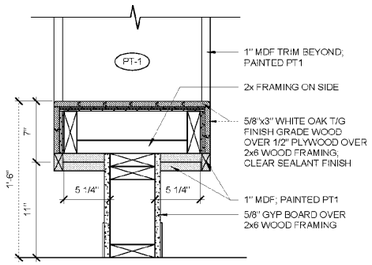

11 BENCH SECTION
1 1/2" = 1'-0"

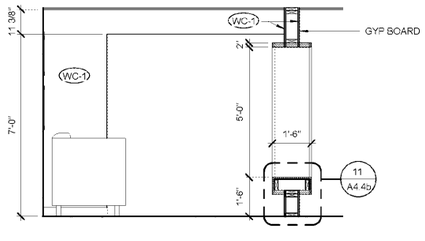

10 LOBBY
3/8" = 1'-0"

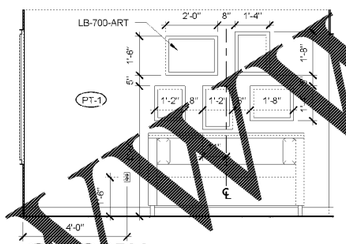

9 LOBBY
3/8" = 1'-0"

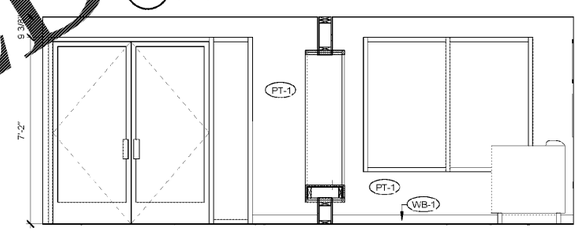

8 LOBBY
3/8" = 1'-0"

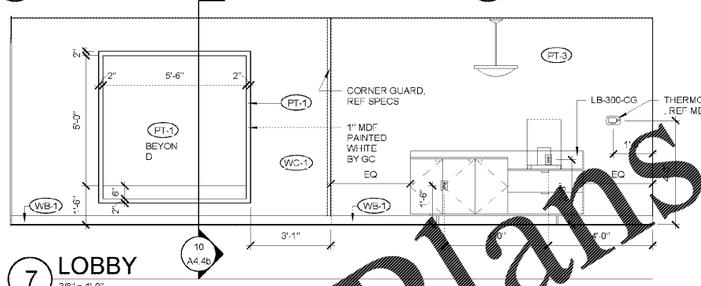

7 LOBBY
3/8" = 1'-0"

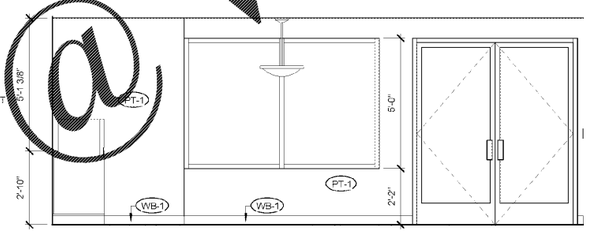

6 LOBBY
3/8" = 1'-0"

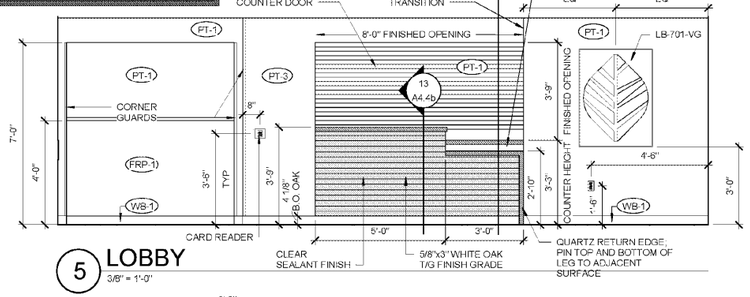

5 LOBBY
3/8" = 1'-0"

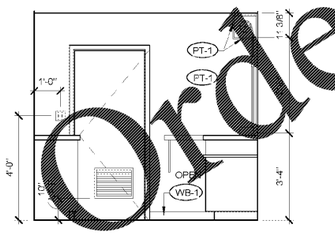

4 REGISTRATION
3/8" = 1'-0"

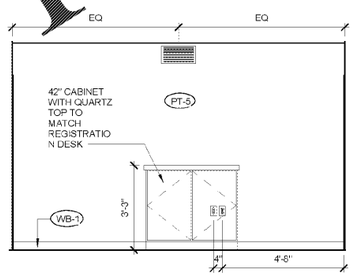

3 REGISTRATION
3/8" = 1'-0"

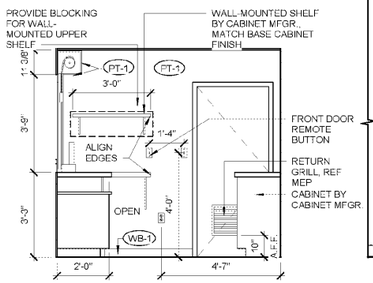

2 REGISTRATION
3/8" = 1'-0"

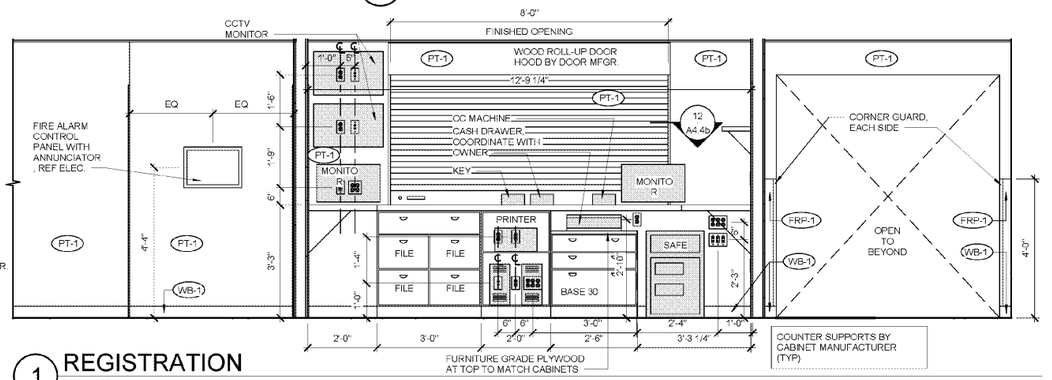

1 REGISTRATION
1/2" = 1'-0"

Order Plans @ WWW.LDLine.com

WOOLPERT
115 Northridge Road
Suite 300
Atlanta, GA 30350
770.391.4095
FAX: 770.391.4104

WOODSPRING SUITES

CYPRESS CREEK, FLORIDA

Pasco County
Cypress Creek, FL

Issues & Revisions:

Proj. No.: 078761
Date: 11/02/2018

Sheet Name:
INTERIOR ELEVATIONS

A4.4

11/2/2018 2:08:25 PM

100% OWNER REVIEW | 11.02.18