Order Plans @ WWW.IDLine.com

1/31/2018 1:58:26 PM

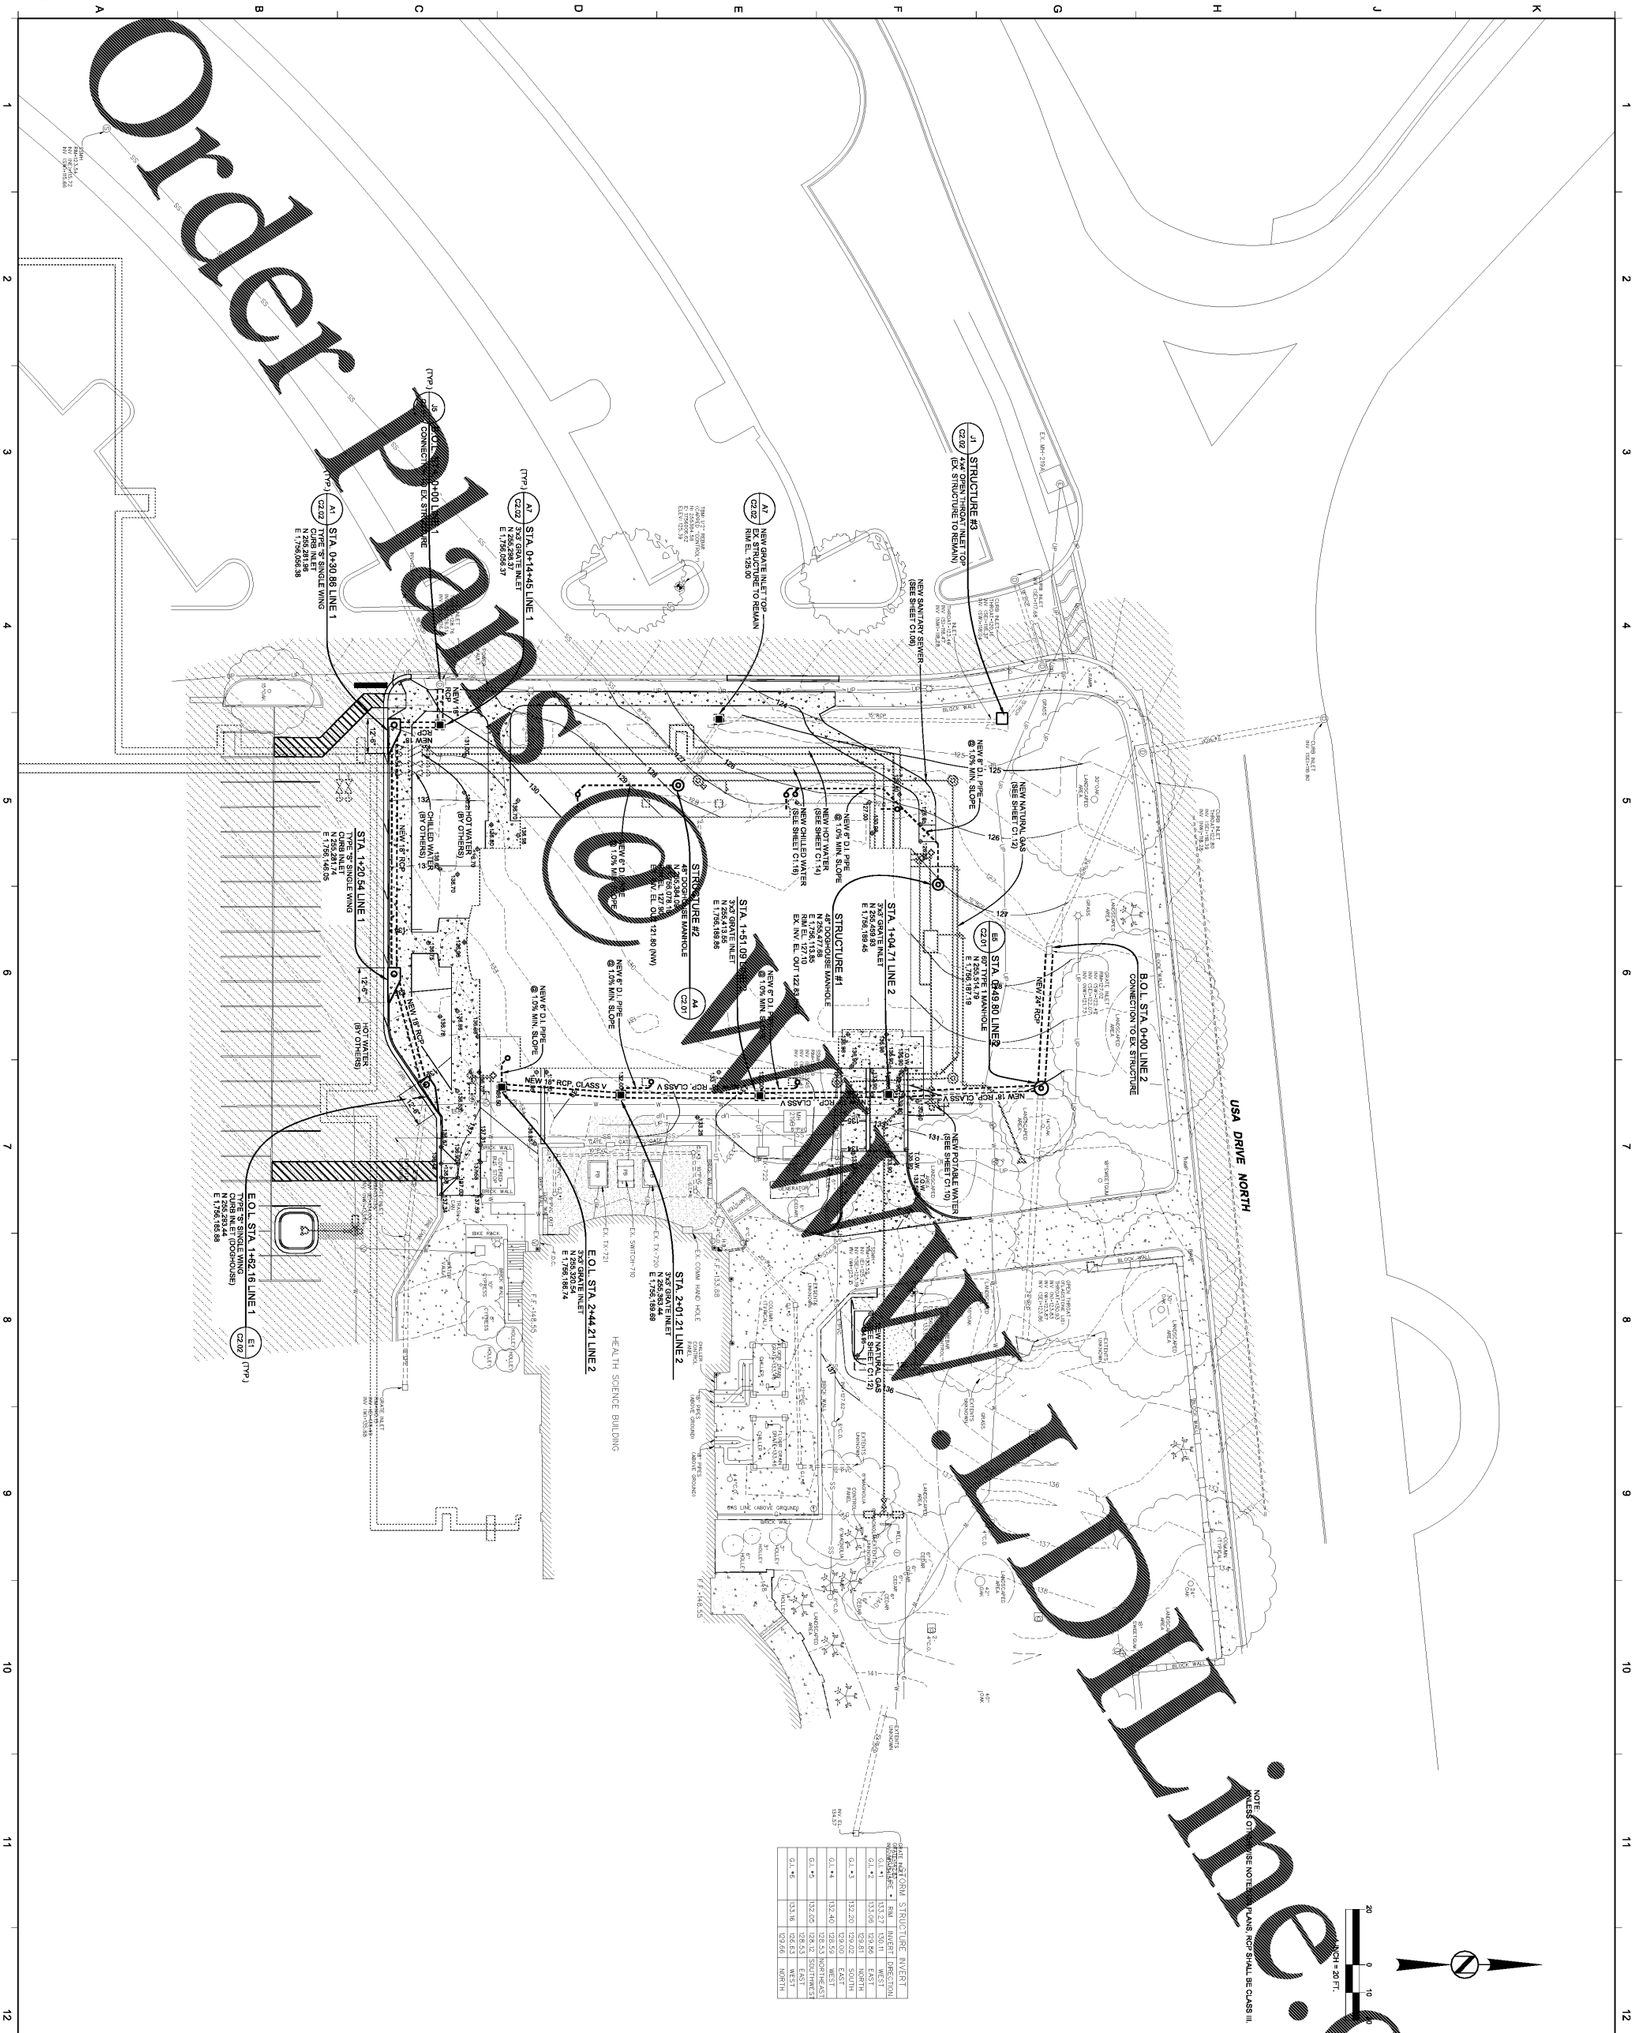

STRUCTURE	RIM	INVERT	DIRECTION
