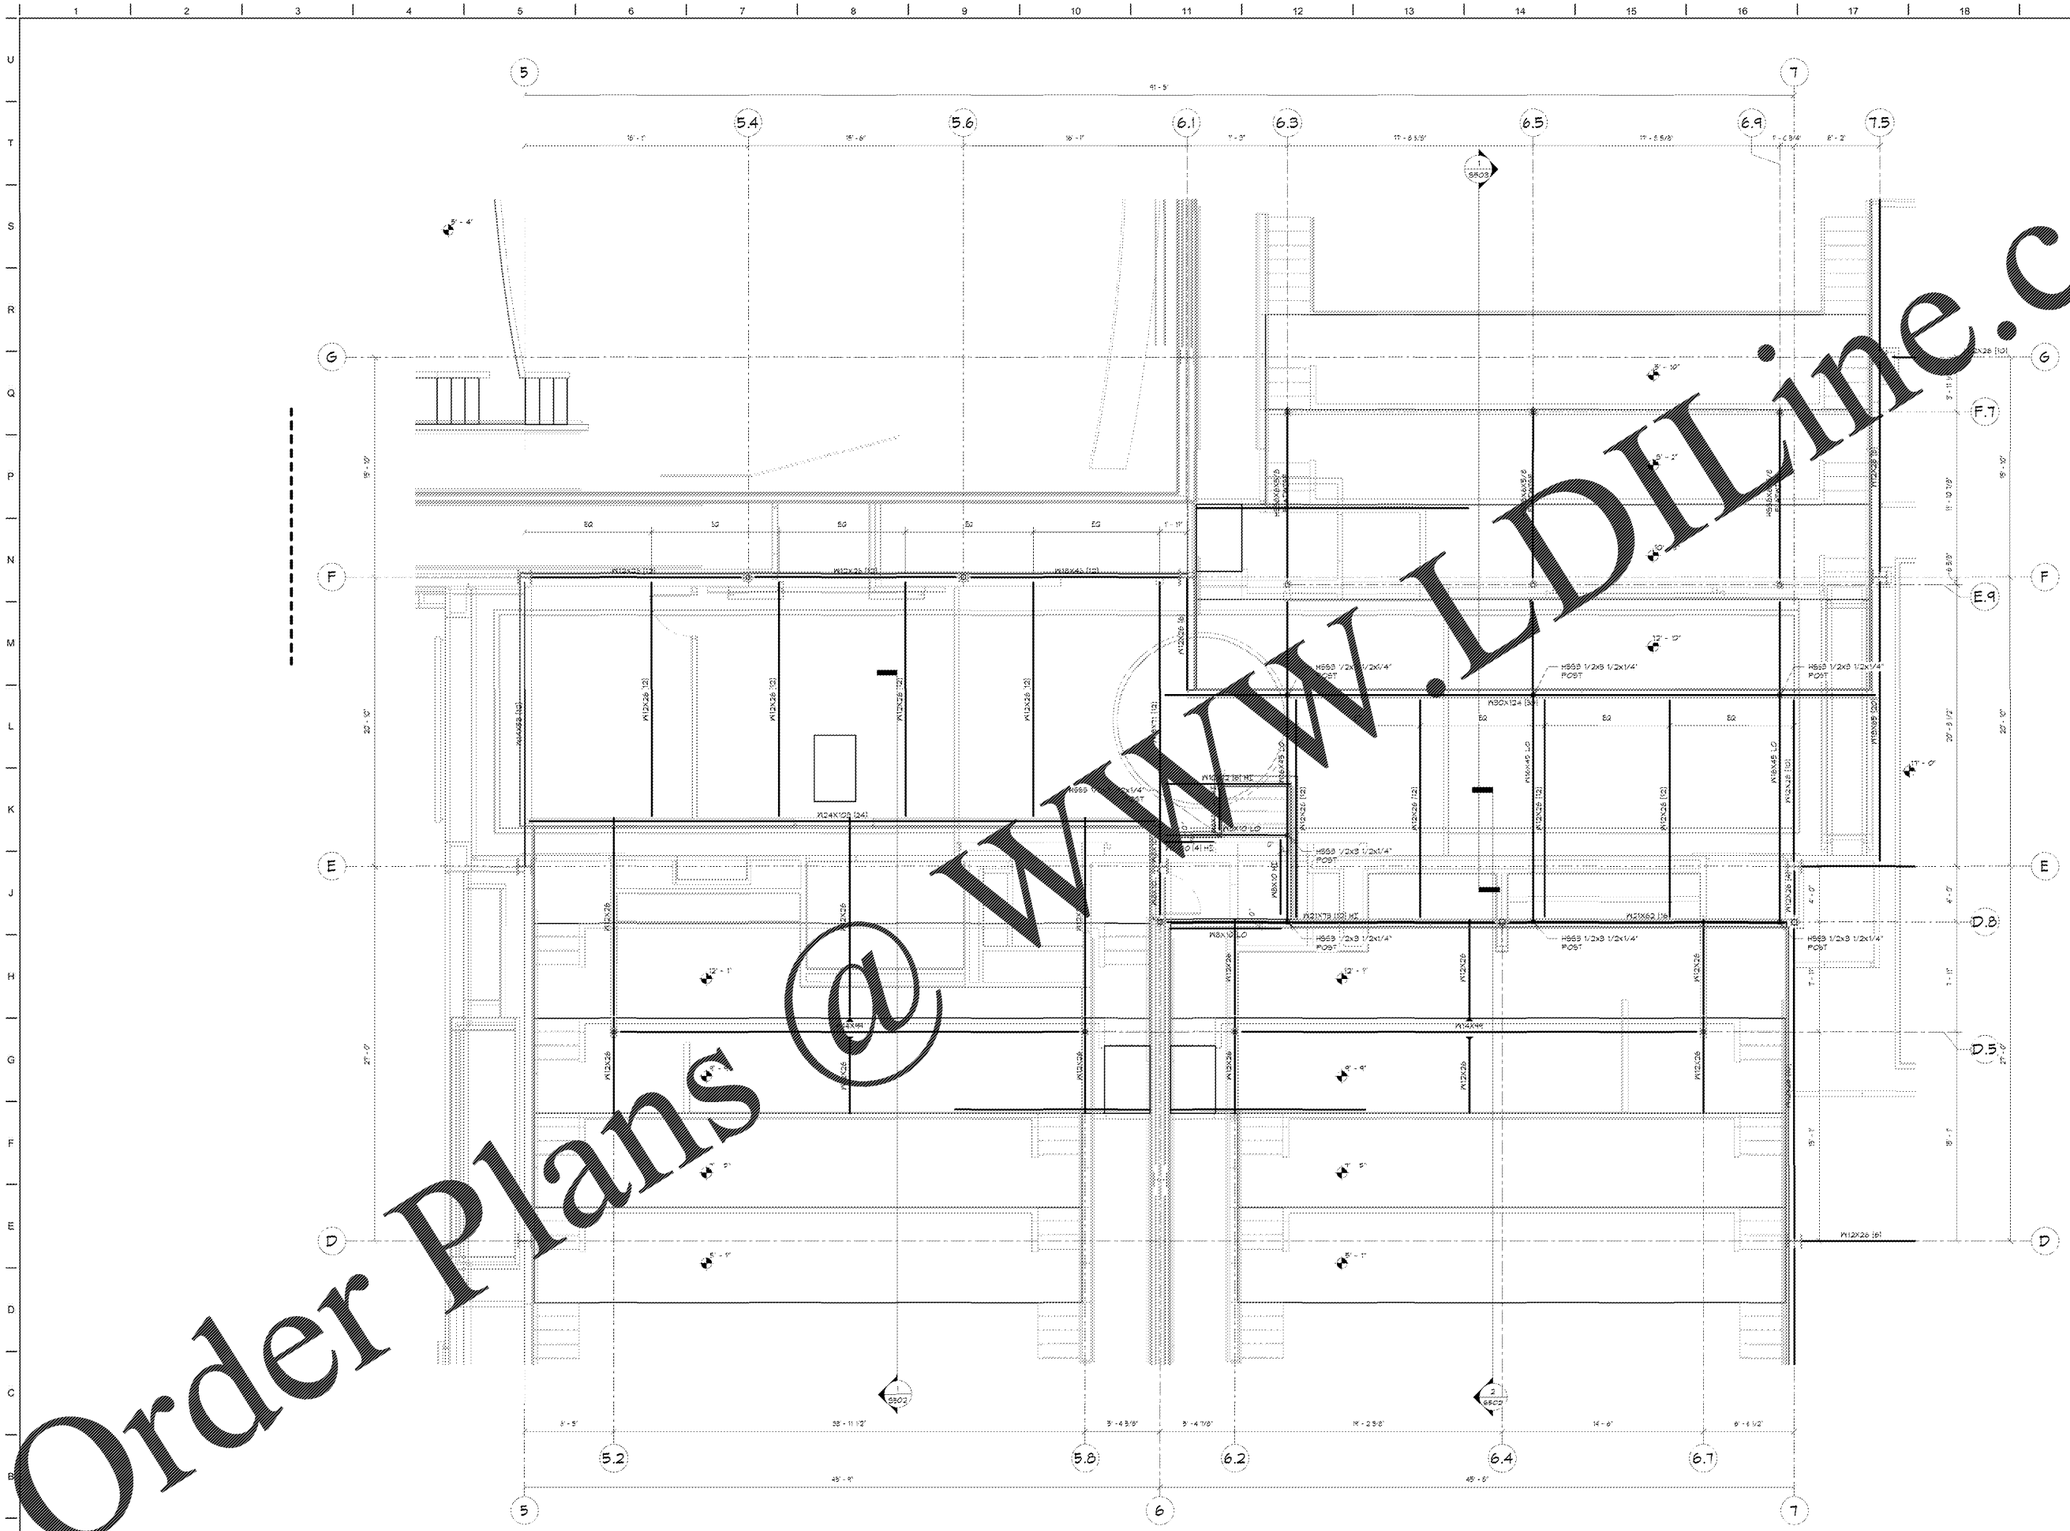
5
7
5.4
5.6
6.1
6.3
6.5
6.9
7.5
G
F
E
D
F.7
E.9
D.8
D.5
5.2
5.8
6.2
6.4
6.7
6
S203
HSS3 1/2x3 1/2x1/4" POST
W12X26 [12]
W12X26 [8]
W14X99
W18X40 LO
W24X62 [8]
