




1 ASPHALT PAVING SECTION
C4.1 SCALE: N.T.S.

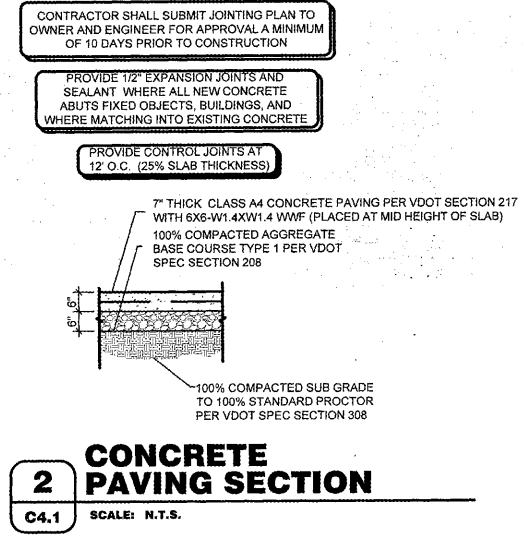


2 CONCRETE PAVING SECTION
C4.1 SCALE: N.T.S.

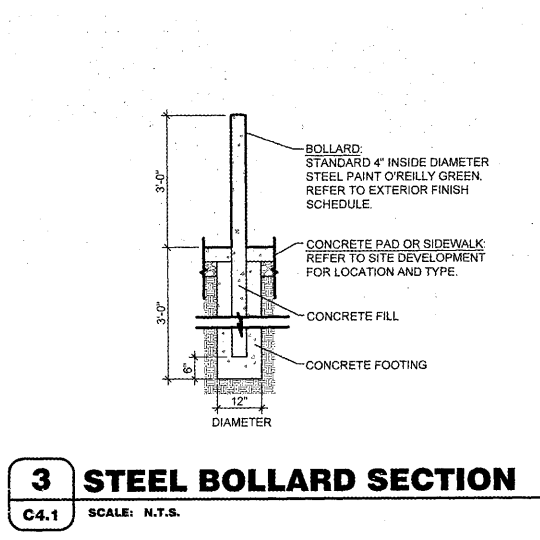


3 STEEL BOLLARD SECTION
C4.1 SCALE: N.T.S.

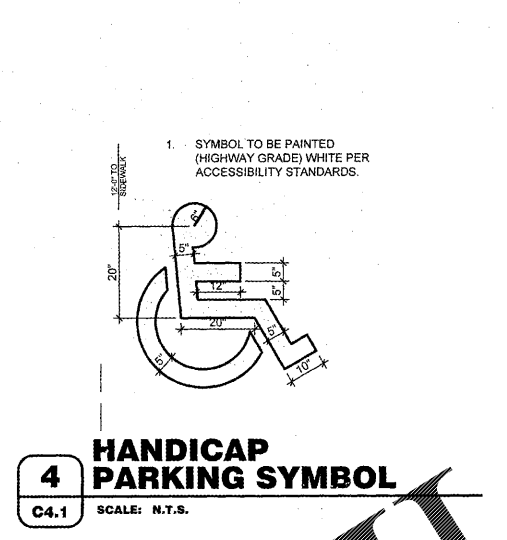


4 HANDICAP PARKING SYMBOL
C4.1 SCALE: N.T.S.

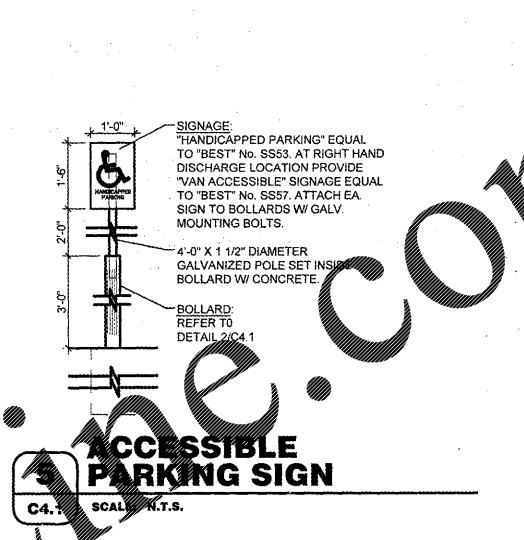


5 ACCESSIBLE PARKING SIGN
C4.1 SCALE: N.T.S.

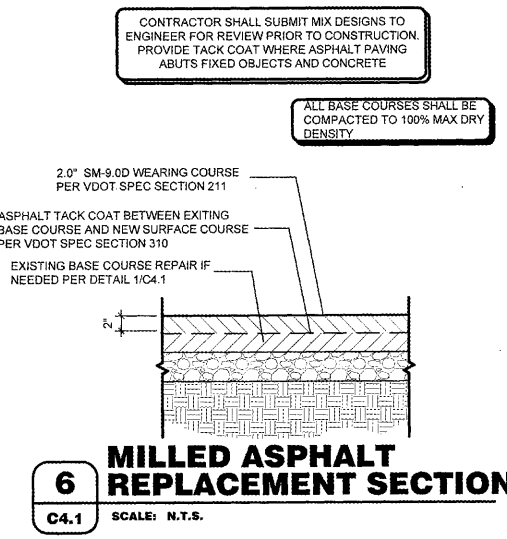


6 MILLED ASPHALT REPLACEMENT SECTION
C4.1 SCALE: N.T.S.

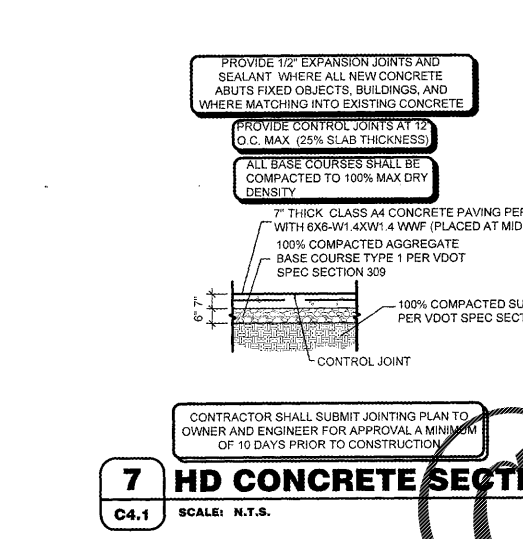

7 HD CONCRETE SECTION
C4.1 SCALE: N.T.S.

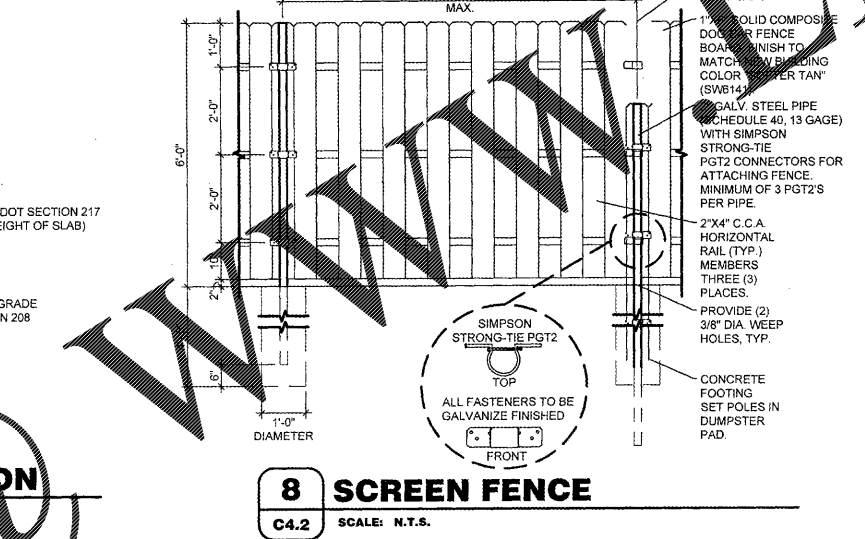

8 SCREEN FENCE
C4.2 SCALE: N.T.S.

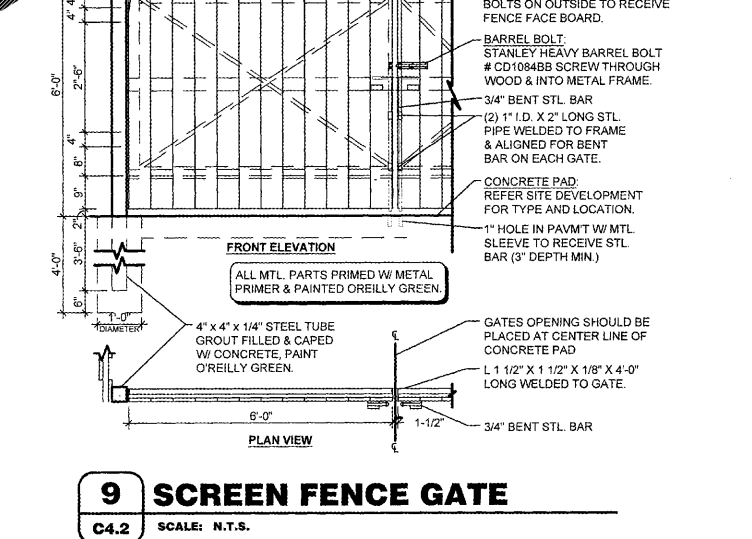

9 SCREEN FENCE GATE
C4.2 SCALE: N.T.S.


Order Plans @



REVISIONS:

O'Reilly AUTO PARTS
CORPORATE OFFICES
233 SOUTH PATTERSON
SPRINGFIELD, MISSOURI 65802
417-862-2674 PHONE

PROJECT: **RE-MODEL O'REILLY AUTO PARTS STORE**
103 E. GORDON AVE.
GORDONSVILLE, VA 22942
CIVIL DETAILS

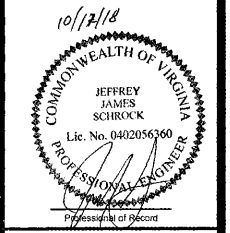

DRAWN:	CMH/BTR
CHECKED:	ARL
DATE:	10-17-2018
JOB NO.:	118168 (GDV)
SHEET:	C4.1
	SHEET 5 OF 5

COPYRIGHT 2018 - DESIGNS, DRAWINGS AND SPECIFICATIONS ARE INSTRUMENTS OF SERVICE AND ARE THE PROPERTY OF THE DESIGN PROFESSIONAL. REPRODUCTION PROHIBITED WITHOUT THE EXPRESSED WRITTEN CONSENT OF THE DESIGN PROFESSIONAL.