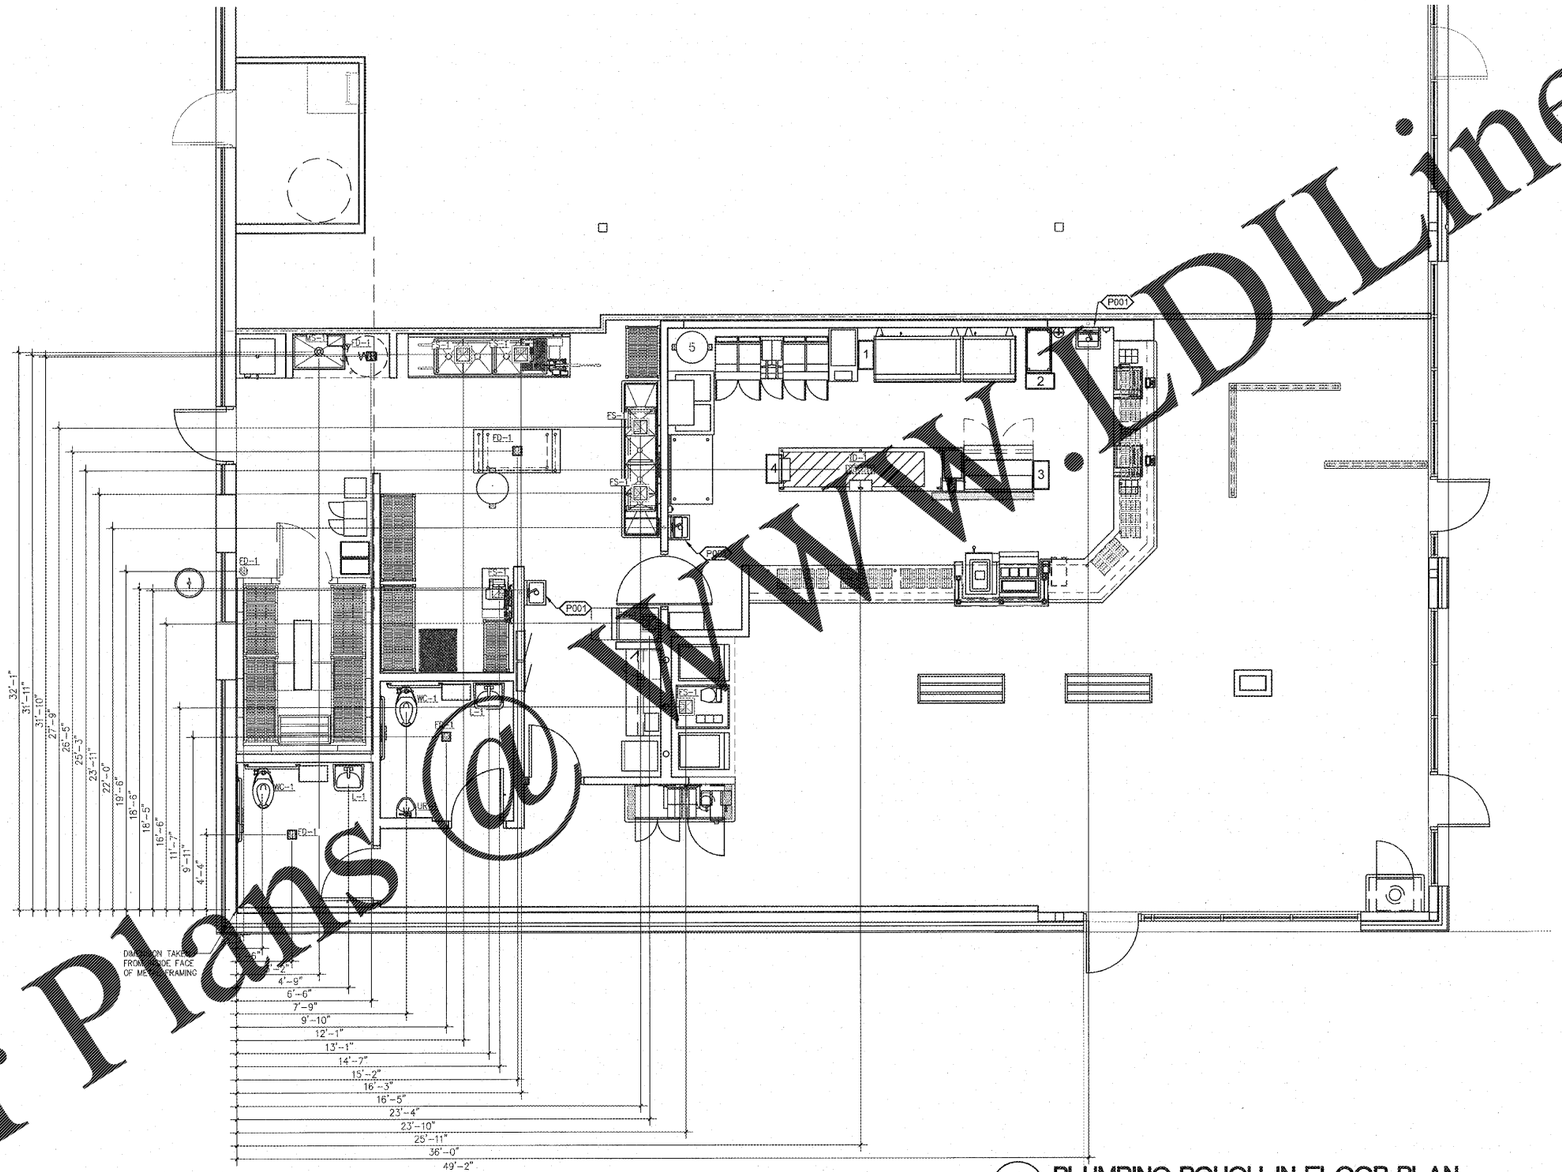
P001
P001
P001
WC-1
WC-1
WC-1
ED-1
ED-1
ED-1
ED-1
ED-1
ED-1
FS
FS
FS