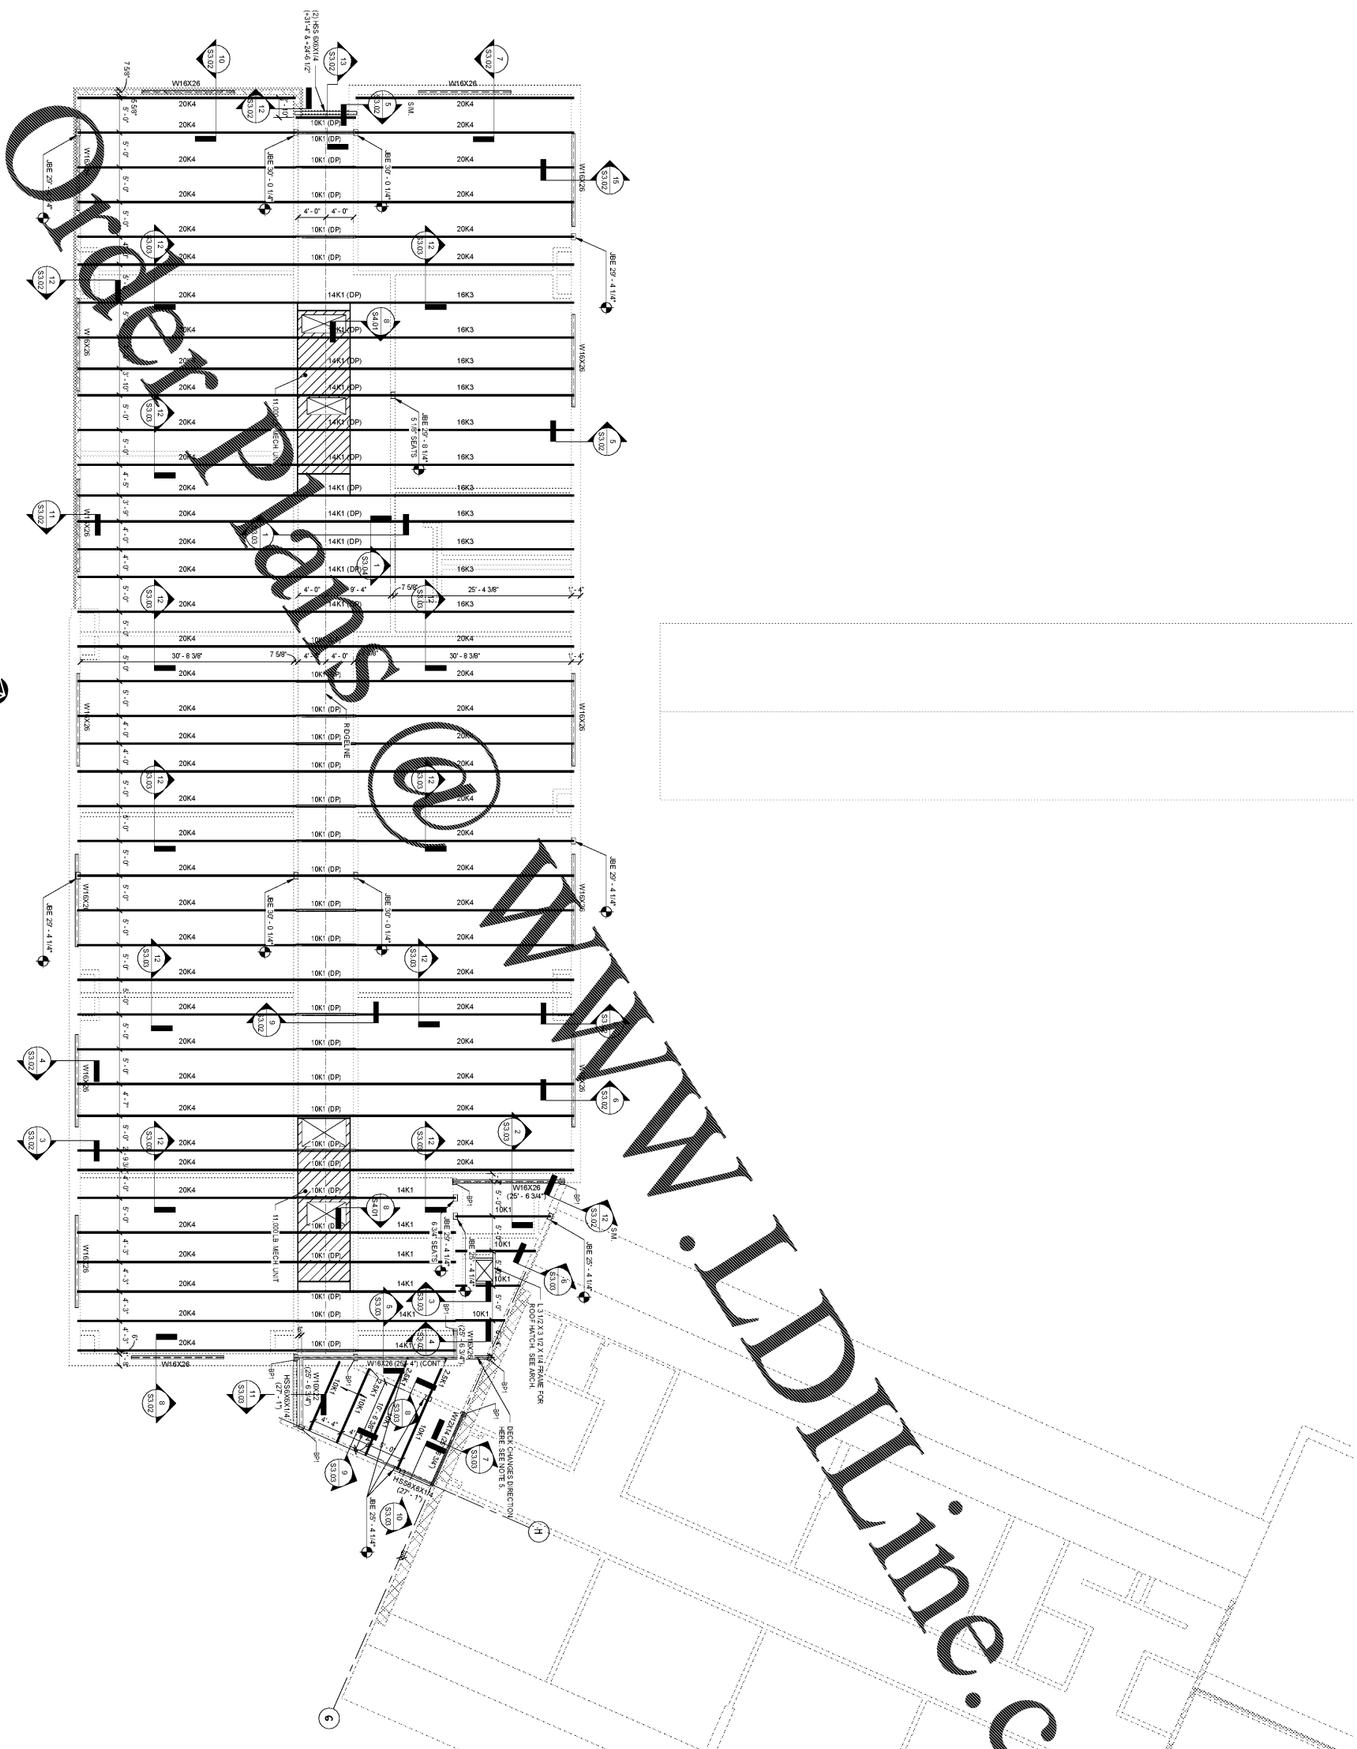
W16X26
20K4
16K3
14K1 (DP)
10K1 (DP)
14K1
10K1
DECK CHANGES DIRECTION
HSS6X6X1/4 (TYP.)
W16X26 (CONT.)
W16X26 (25'-6 3/4")
W8X28 (CONT.)
