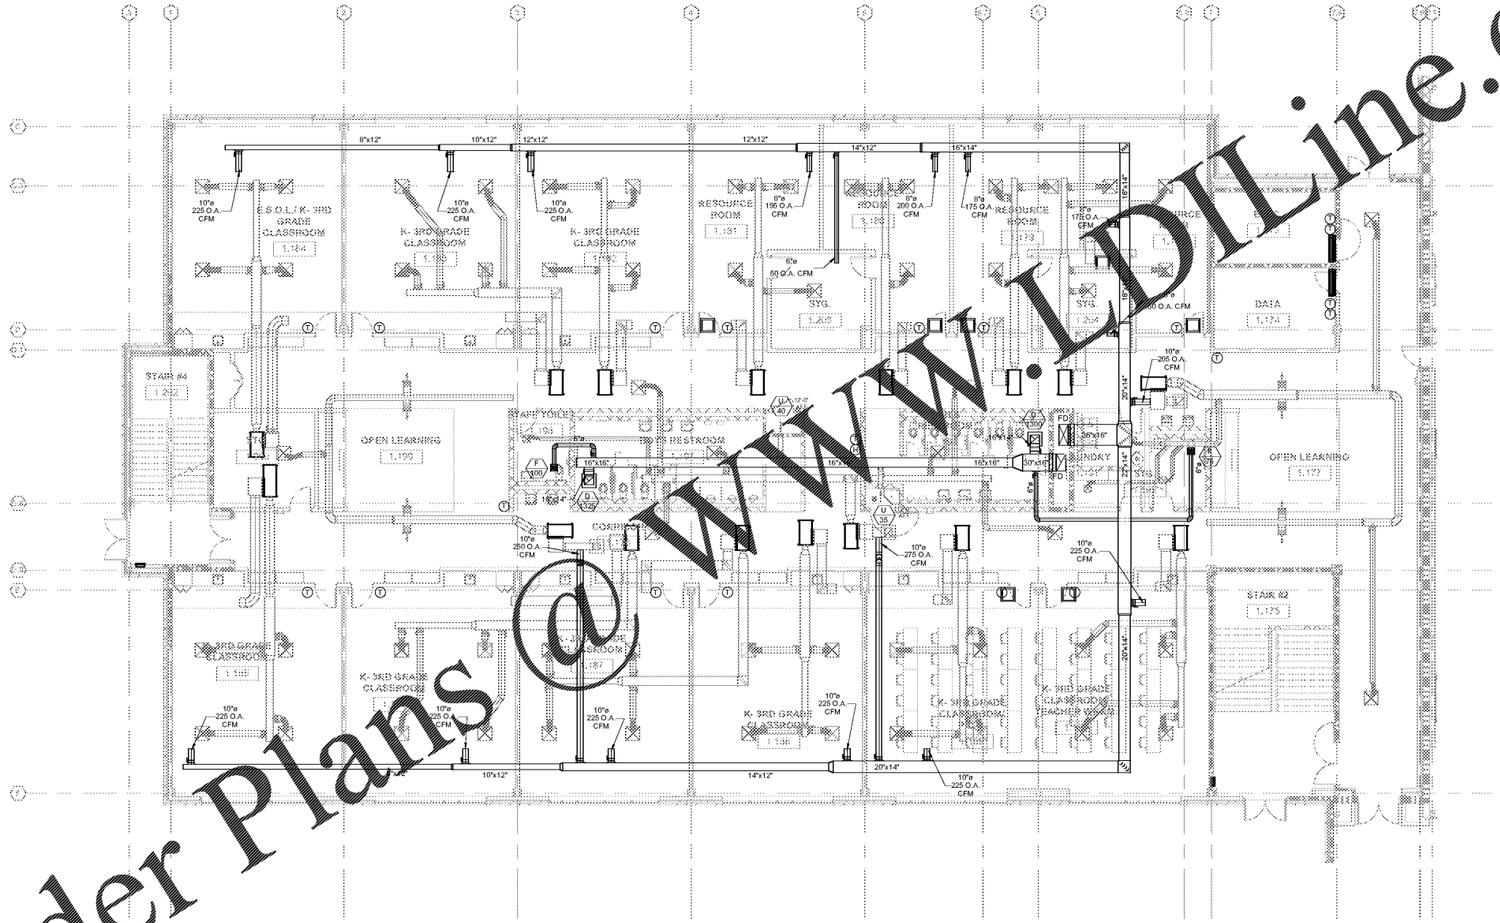
8"x12"
10"x12"
12"x12"
12"x12"
14"x12"
16"x14"
10"ø 225 O.A. CFM
E.S.O.L. / K- 3RD GRADE CLASSROOM 1.154
K- 3RD GRADE CLASSROOM 1.156
K- 3RD GRADE CLASSROOM 1.158
RESOURCE ROOM 1.151
RESOURCE ROOM 1.153
RESOURCE ROOM 1.179
8"ø 195 O.A. CFM
8"ø 200 O.A. CFM
8"ø 175 O.A. CFM
8"ø 175 O.A. CFM
8"ø 50 O.A. CFM
STS. 1.205
STS. 1.204
DATA 1.174
STAIR #4 1.152
OPEN LEARNING 1.190
APP. TOILET 1.187
RESTROOM 1.188
RESTROOM 1.189
MEN 1.191
WOMEN 1.192
LAUNDRY 1.193
OPEN LEARNING 1.177
STAIR #2 1.175
10"ø 205 O.A. CFM
10"ø 250 O.A. CFM
10"ø 275 O.A. CFM
10"ø 225 O.A. CFM
K- 3RD GRADE CLASSROOM 1.186
K- 3RD GRADE CLASSROOM 1.187
K- 3RD GRADE CLASSROOM 1.188
K- 3RD GRADE CLASSROOM 1.190
K- 3RD GRADE CLASSROOM 1.191
K- 3RD GRADE CLASSROOM (TEACHER WORK) 1.192
10'x12"
14'x12"
20'x14"
20'x14"
16"x16"
16"x16"
30"x16"
30"x16"
20"x16"
20"x14"
20"x14"
20"x14